



ANSICHT NORD

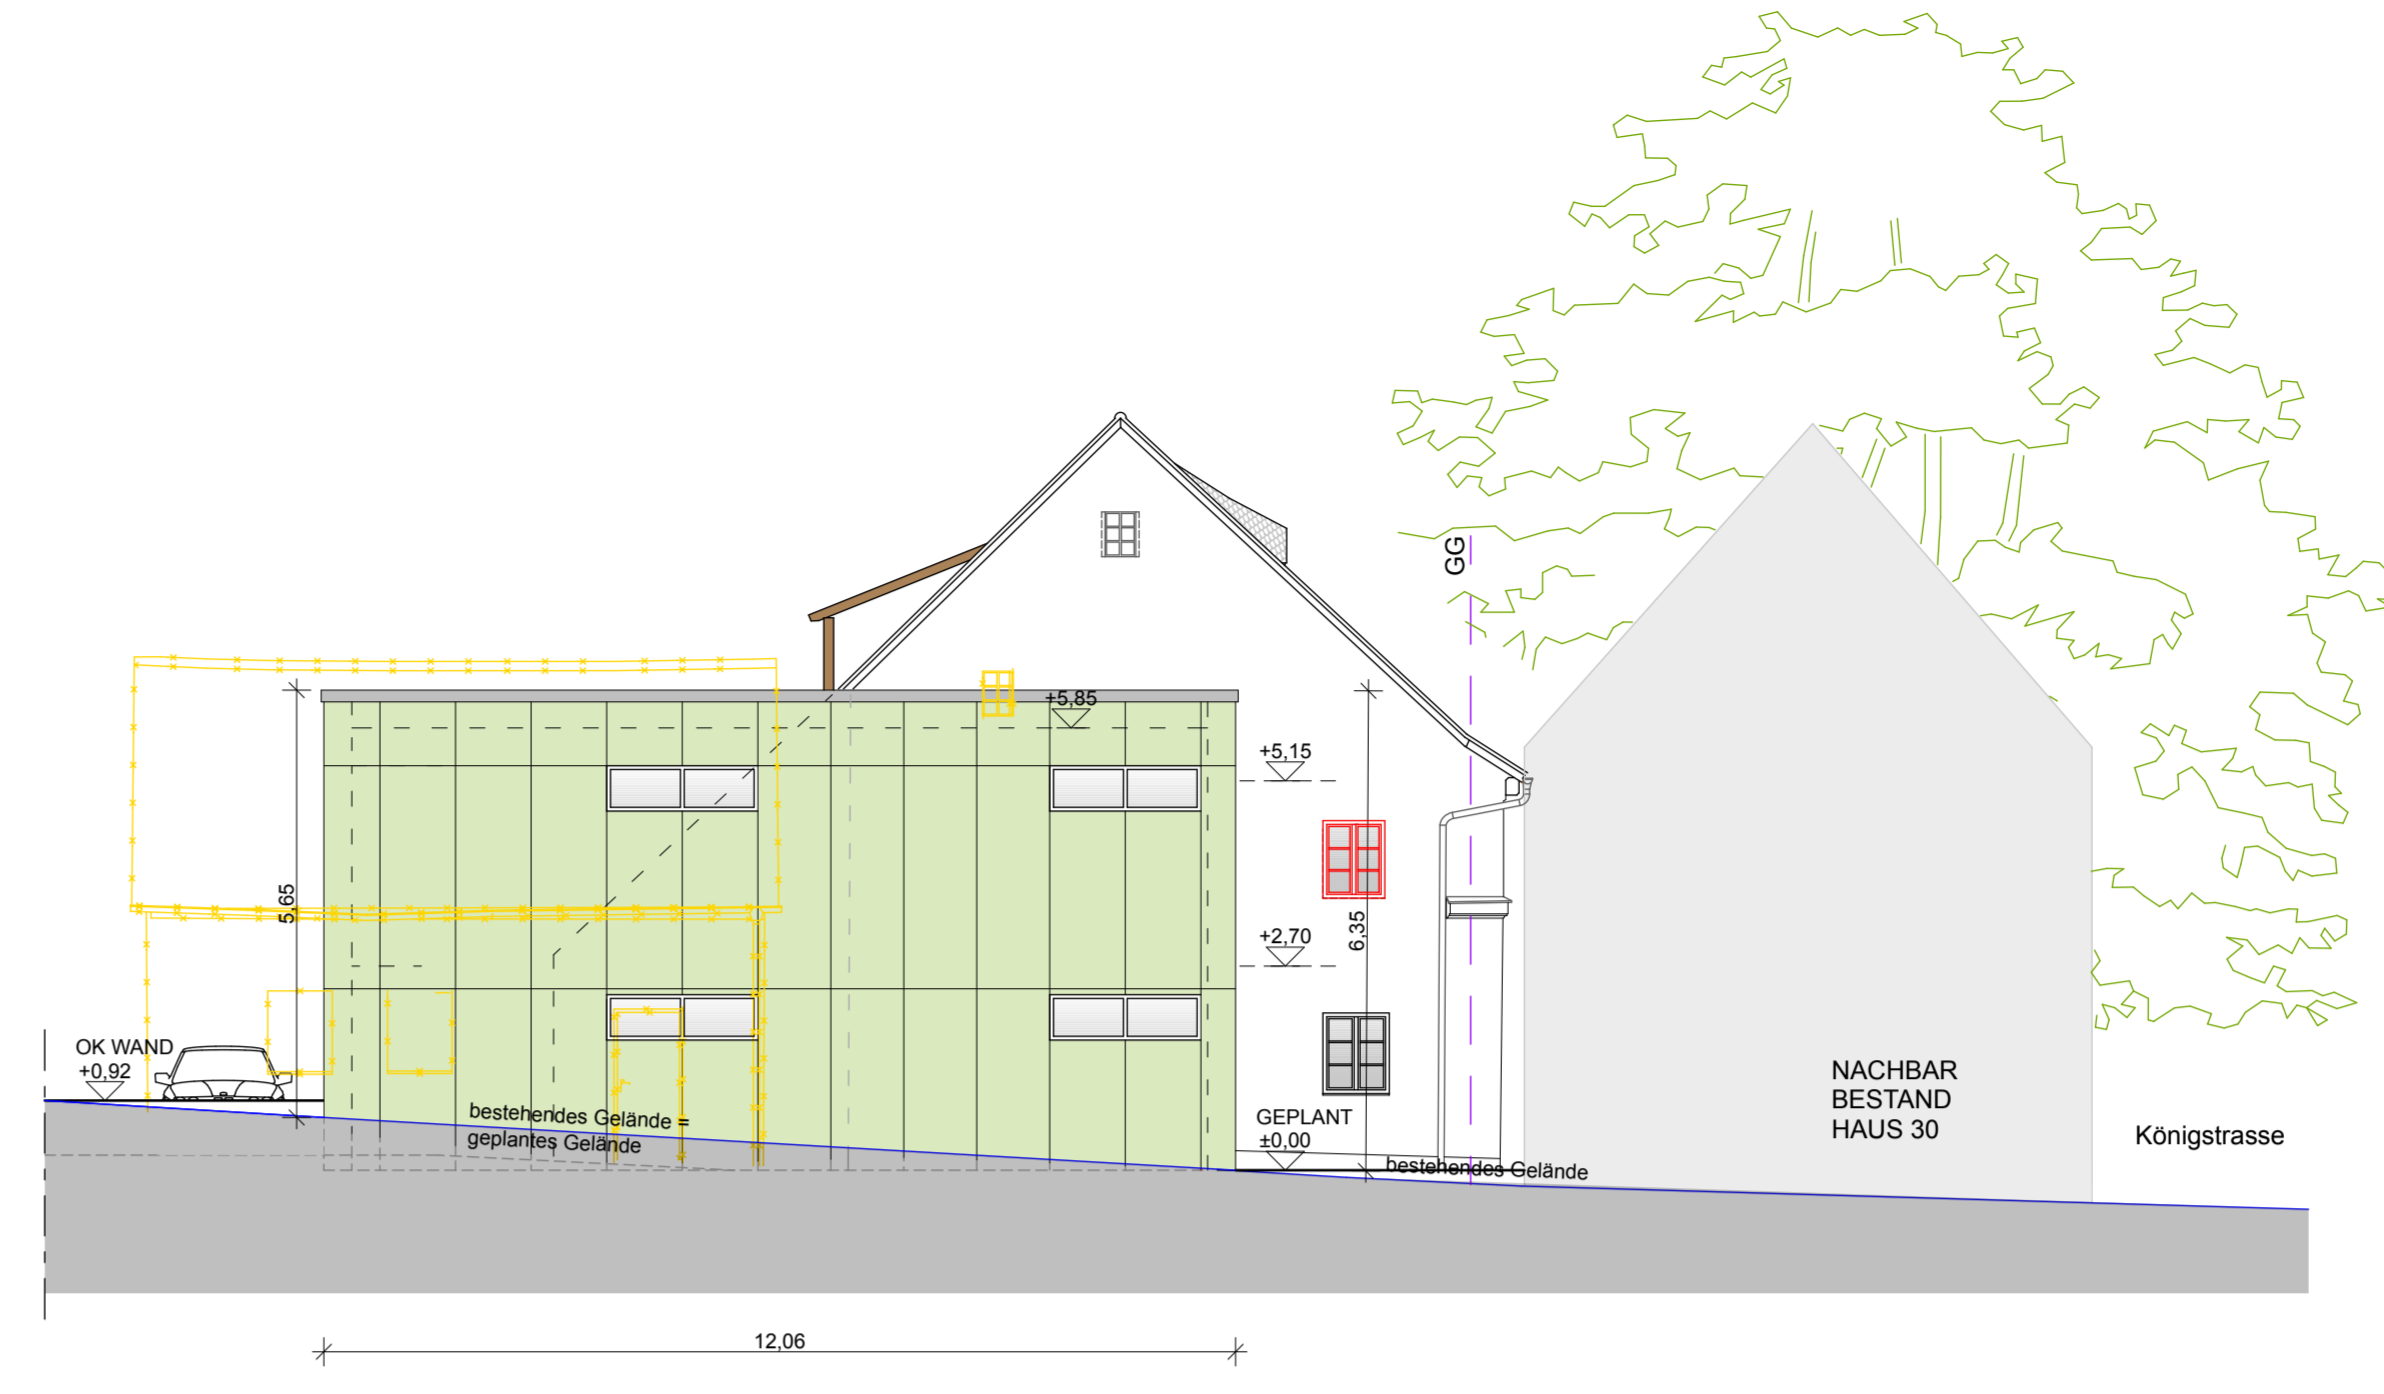


ANSICHT WEST

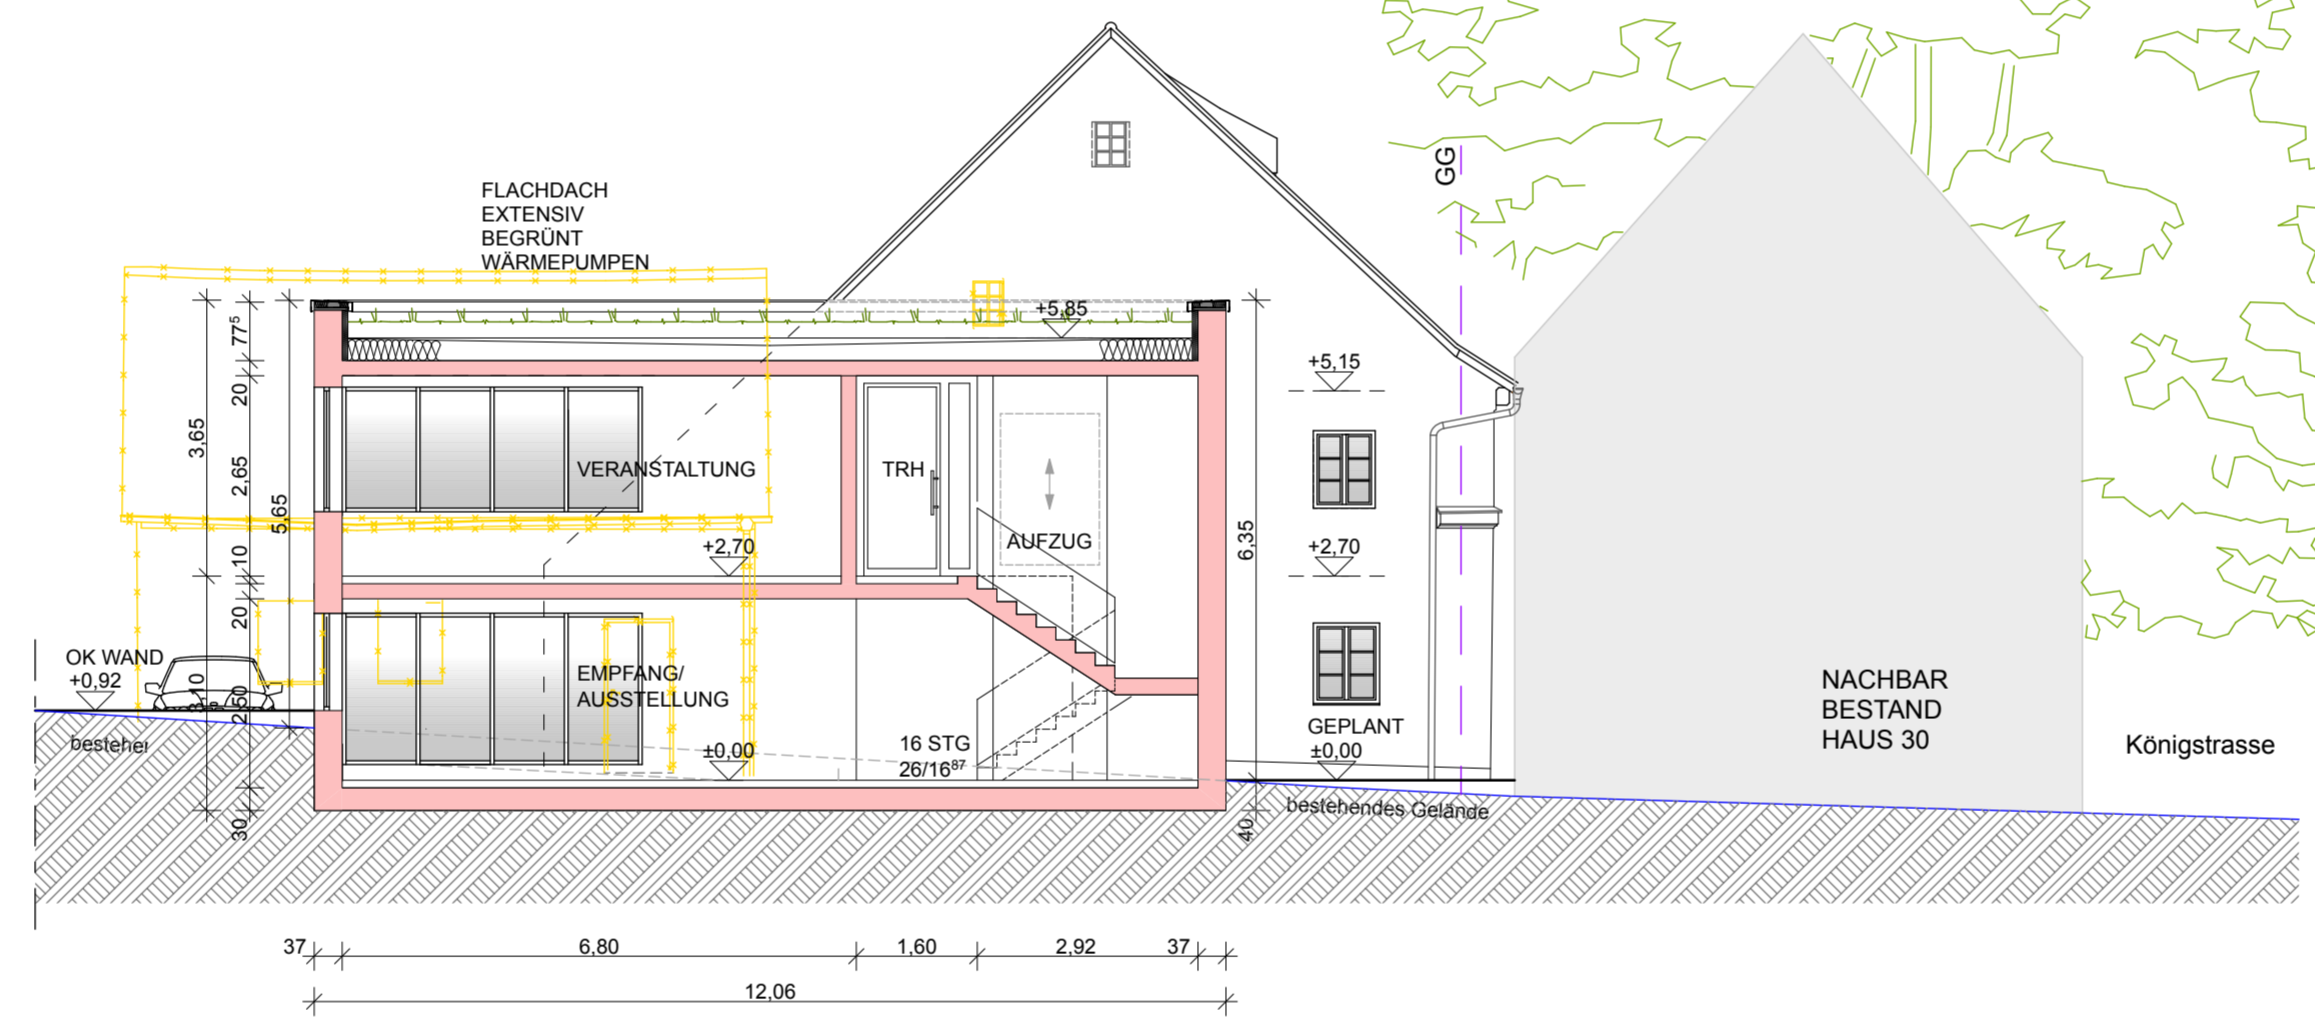

SCHNITT A - A



ANSICHT SÜD

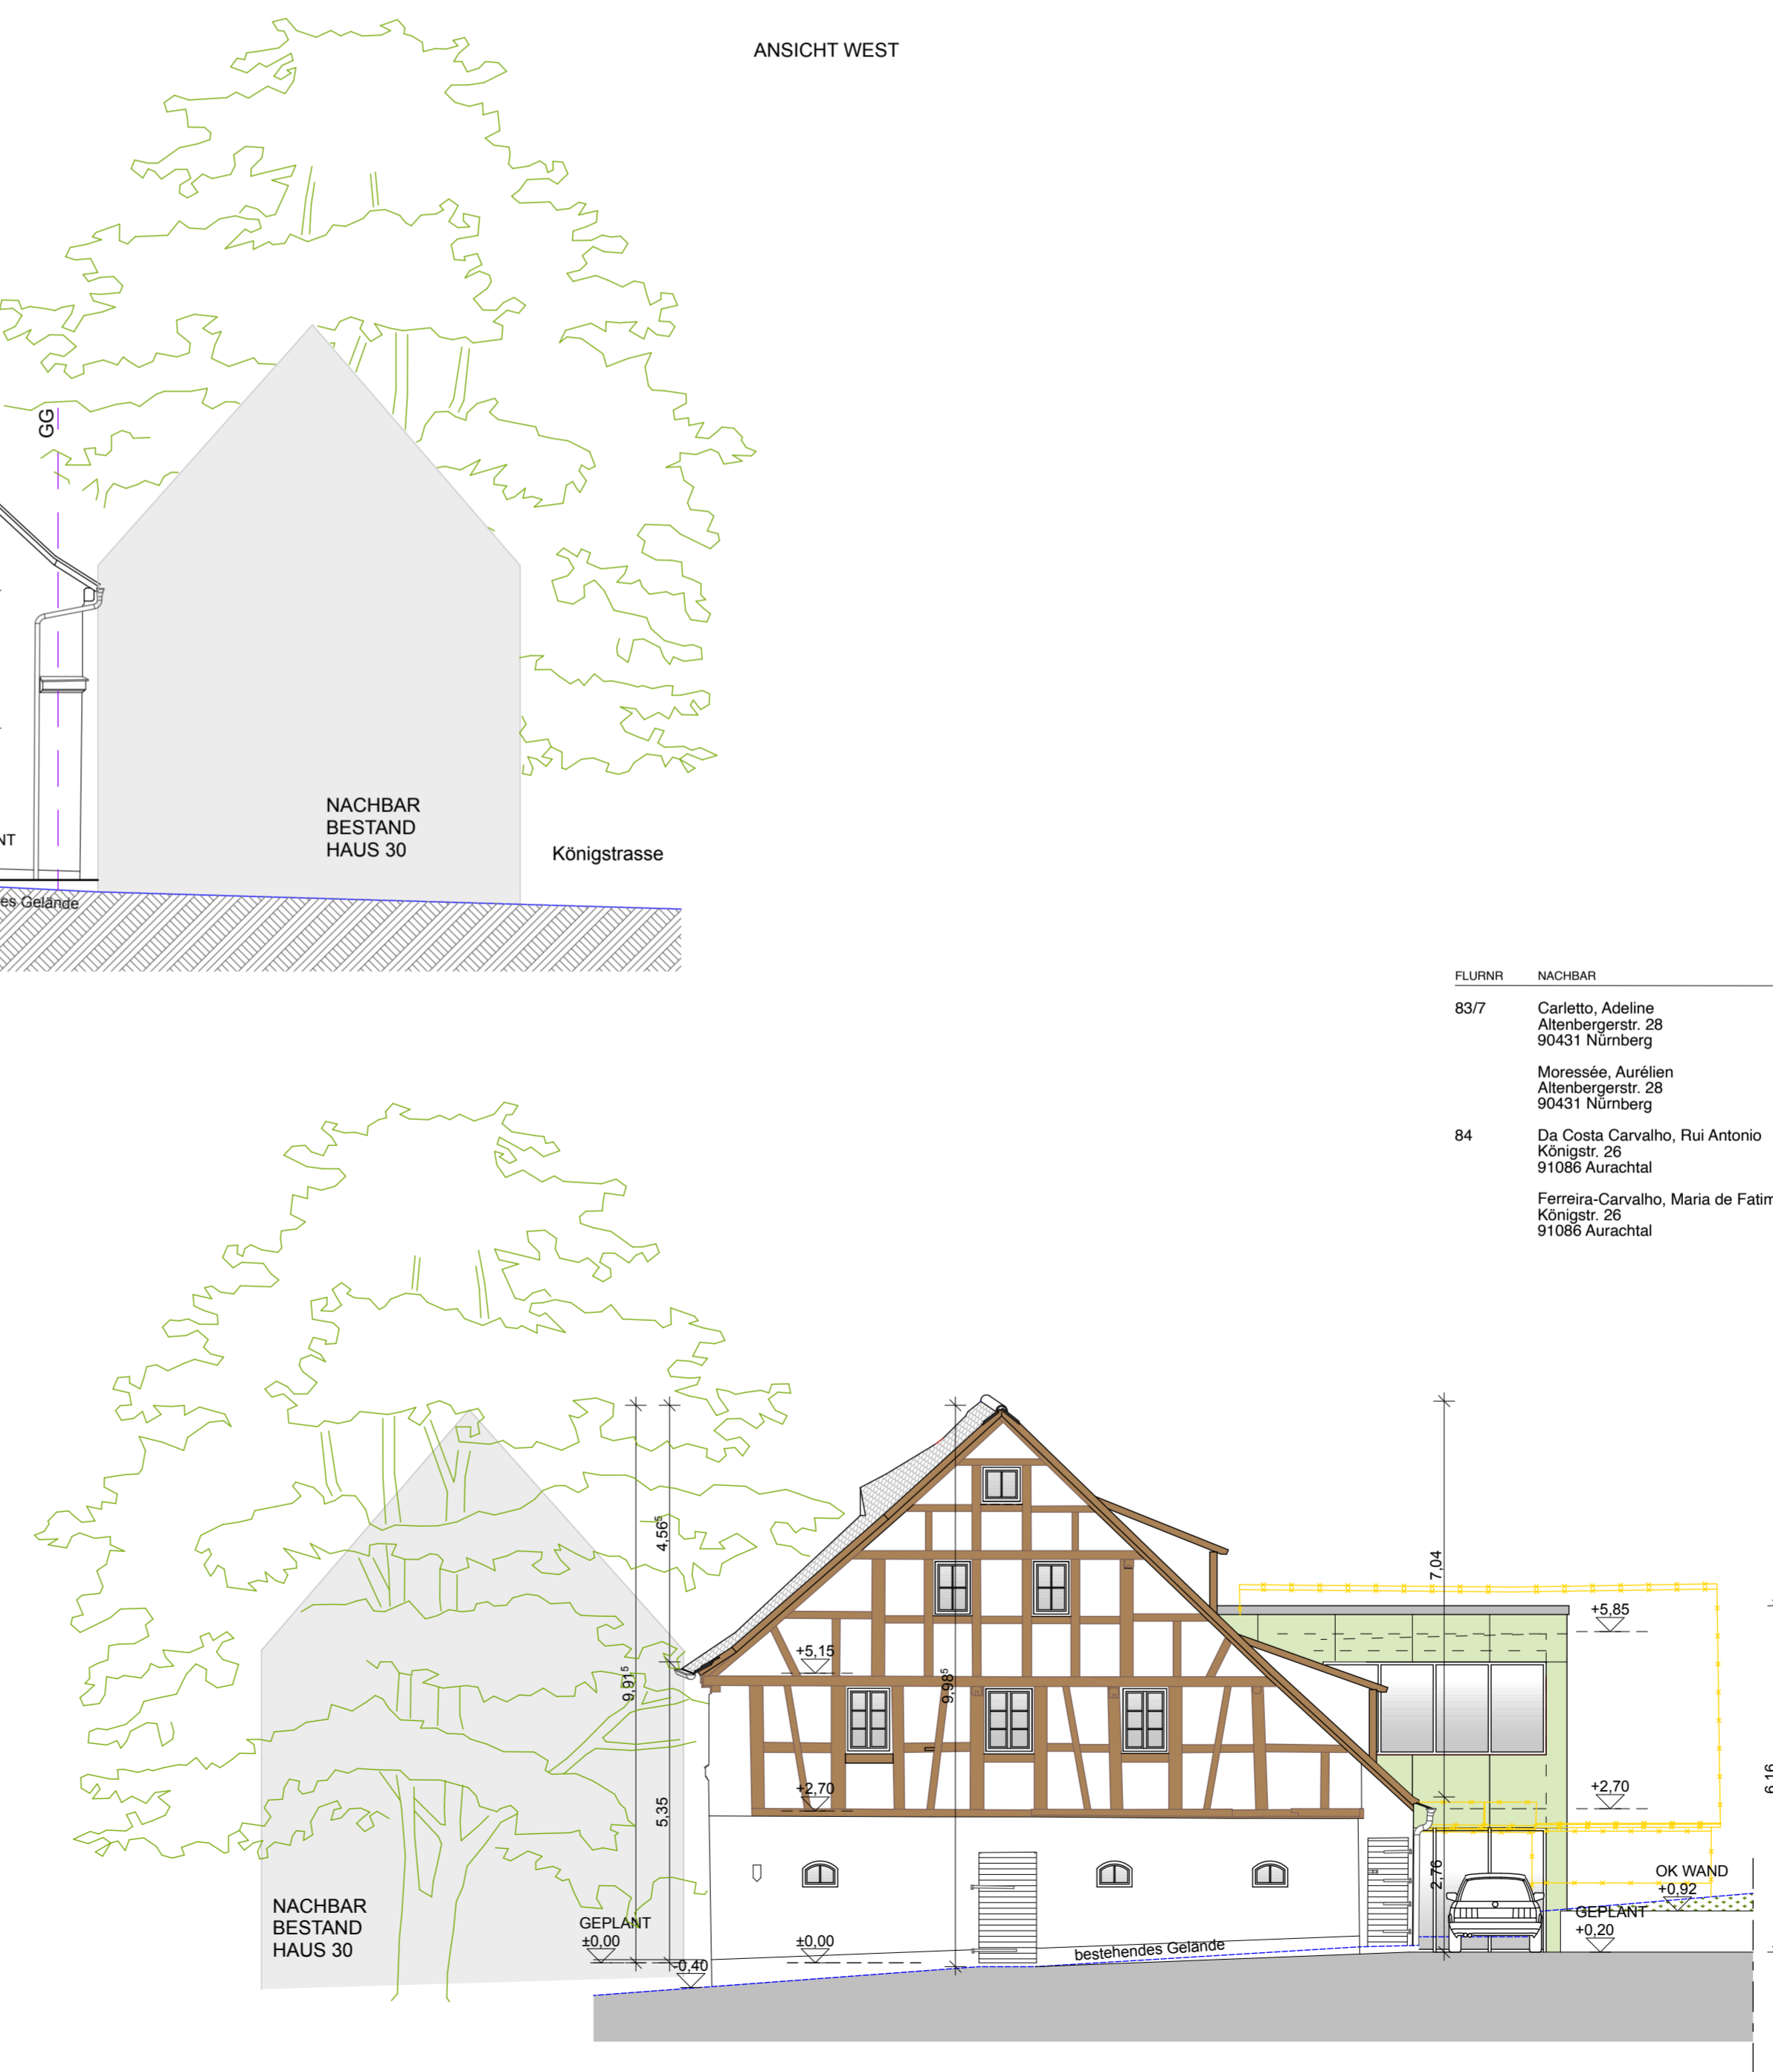

ANSICHT OST

- LEGENDE**
- ABBRUCH
  - BESTAND
  - NEU

**Rester**  
Architekturbüro  
Ludwigstraße 10  
Telefon: 09122 - 12 986

ENTWURFSVERFASSER  
Helmut Rester  
91126 Schwabach  
Telefax: 09122 - 86 643

BAUHERR  
Gemeinde Aurachtal  
Lange Straße 2  
91086 Aurachtal

FLURNR. BAUGRUNDSTÜCK GEMARKUNG  
83 Königstr. 28 Münchaurach

FLURNR.	NACHBAR	UNTERSCHRIFT
60/11 60/17	Carletto, Adeline Allenbergerstr. 28 90431 Nürnberg	Gemeinde Aurachtal Lange Straße 2 91086 Aurachtal
82	Moresseé, Aurélien Altenbergerstr. 28 90431 Nürnberg	Drexler, Andreas Königsstr. 27 91086 Aurachtal
84	Da Costa Carvalho, Rui Antonio Königsstr. 26 91086 Aurachtal Ferreira-Carvalho, Maria de Fatima Machado Königsstr. 27 91086 Aurachtal	Ammon Richard Buchleithe 23 91086 Aurachtal Caputo, Andrea Königsstr. 27 91086 Aurachtal Caputo, Francesco Königsstr. 27 91086 Aurachtal Da Costa Carvalho, Rui Antonio Königsstr. 26 91086 Aurachtal Ferreira-Carvalho, Maria de Fatima Machado Königsstr. 26 91086 Aurachtal Gambel, Eilfriede Hotmannstr. 11f 91052 Erlangen
83/5 85/2	Andree, Willy Kellergrasse 2 91086 Aurachtal	Gemeinde Aurachtal Lange Straße 2 91086 Aurachtal

BAUVORFAHREN

An- und Umbau des  
denkmalgeschützten Gebäudes zum  
Bürgerhaus

**BAUANTRAG**

NR	DATUM	NA	ÄNDERUNGEN
1	20.02.2024		NORDANSICHT MIT
2			FLUCHTTREPPEN ERGÄNZT
3			
4			
5			

BA - 1.0 SCHWABACH 01.12.2023

MASSSTAB 1:100

ANSICHTEN AN  
SCHNITT A - A 0101

0 1 m 5 m 9 m



**LEGENDE**

- ABBRUCH
- BESTAND
- NEU

**Rester**  
Architekturbüro  
Ludwigstraße 10  
Telefon: 09122 - 12 986

ENTWURFSVERFASSER  
**Helmut Rester**  
91126 Schwabach  
Telefax: 09122 - 86 643

FLURNR	BAUGRUNDSTÜCK	GEMARKUNG
83	Königstr. 28	Münchaurach

FLURNR	NACHBAR	UNTERSCHRIFT
83/7	Carletto, Adeline Altenbergerstr. 28 90431 Nürnberg	
82	Moresse, Aurelien Altenbergerstr. 28 90431 Nürnberg	
84	Da Costa Carvalho, Rui Antonio Königstr. 26 91086 Aurachtal	
	Ferreira-Carvalho, Maria de Fatima Machado Königstr. 25 91086 Aurachtal	
60/11	Gemeinde Aurachtal Lange Straße 2 91086 Aurachtal	
60/17	Drexler, Andreas Königstr. 27 91086 Aurachtal	
83/2	Ammon Richard Buchleithe 23 91086 Aurachtal	
	Caputo, Andrea Königstr. 27 91086 Aurachtal	
	Caputo, Francesco Königstr. 27 91086 Aurachtal	
	Da Costa Carvalho, Rui Antonio Königstr. 26 91086 Aurachtal	
	Ferreira-Carvalho, Maria de Fatima Machado Königstr. 25 91086 Aurachtal	
	Gambel, Eilriede Hofmannstr. 111 91052 Erlangen	
	Gemeinde Aurachtal Lange Straße 2 91086 Aurachtal	
83/5	Andree, Willy Kellergrasse 2 91086 Aurachtal	
85/2		

**BAUVORHABEN**

An- und Umbau des  
denkmalgeschützten Gebäudes zum  
Bürgerhaus

**BAUANTRAG**


NR	DATUM	NA	ÄNDERUNGEN
1	20.02.2024	2.	RETTUNGSWEG
2			
3			
4			
5			

BAU - 1.0      SCHWABACH      01.12.2023

MASSSTAB 1:100


**GRUNDRISS**      GR

**ERDGESCHOSS**      0101

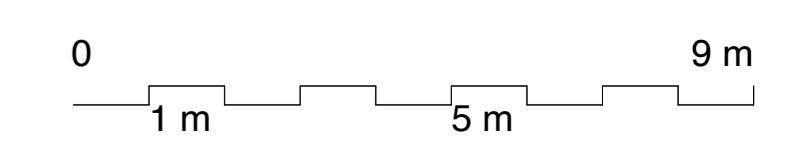

RS  
D = 315,77  
S = 312,62

Königstraße

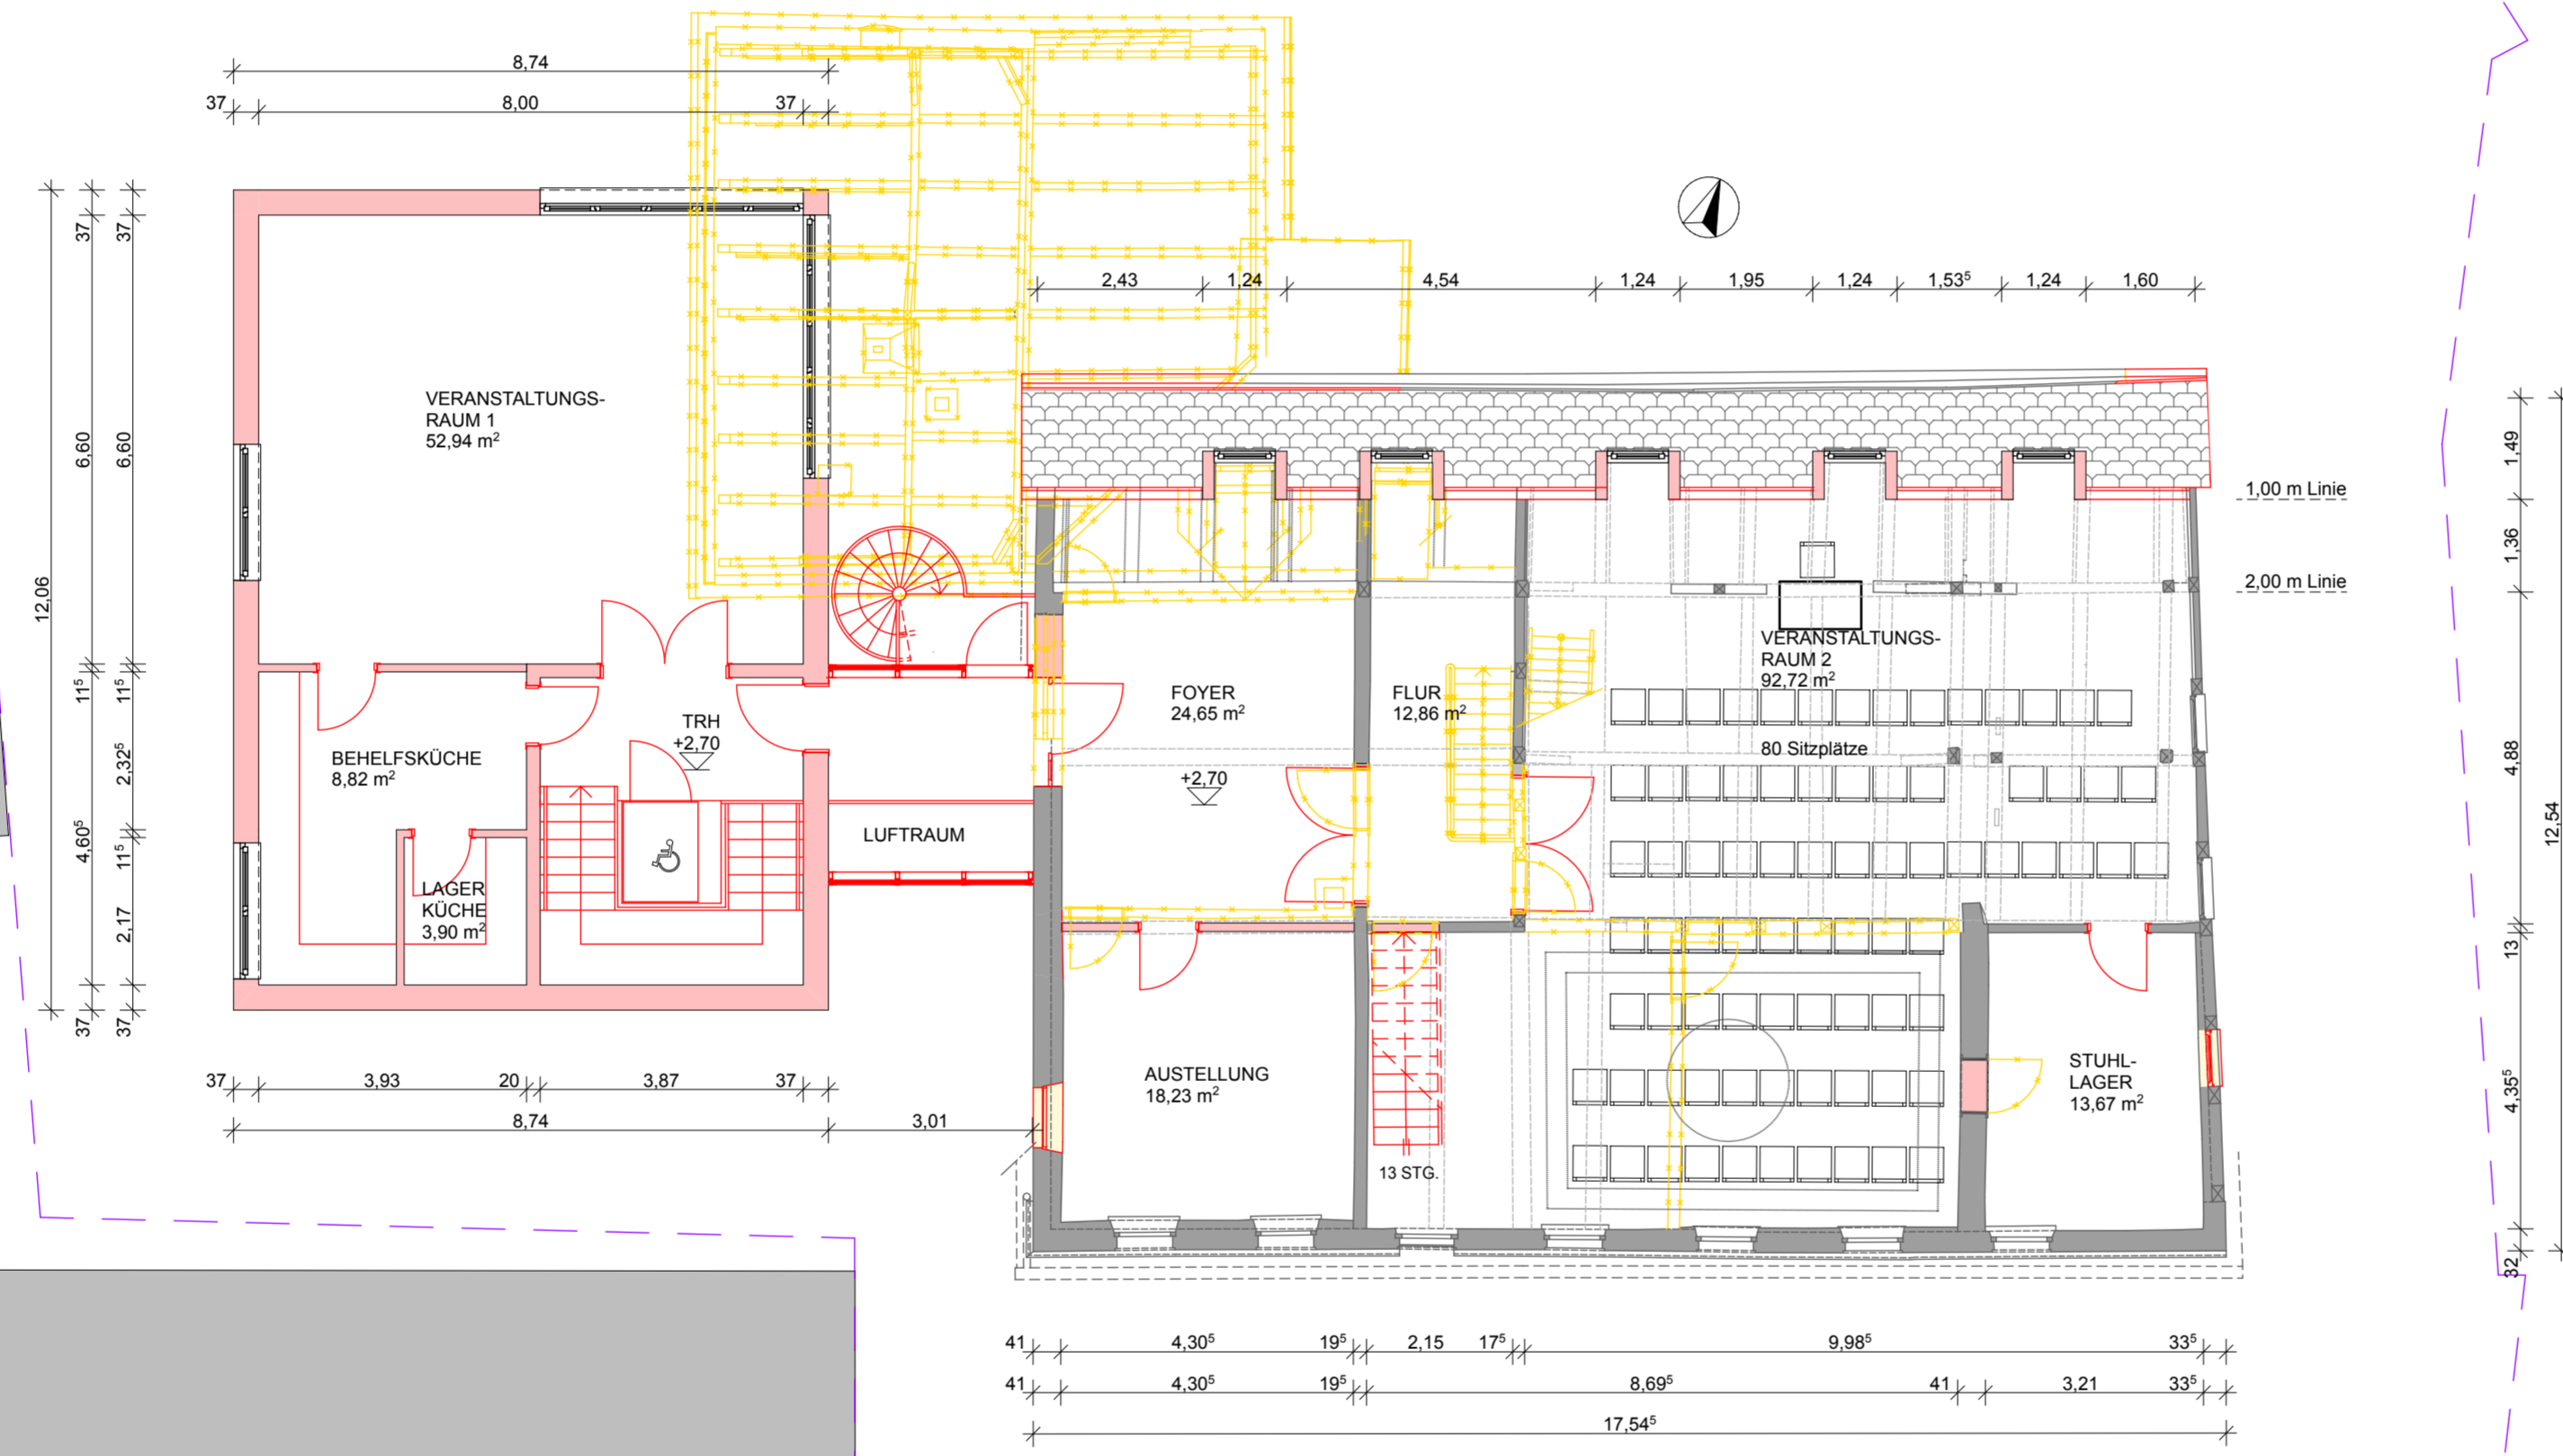

- LEGENDE**
- ABRUCH
  - BESTAND
  - NEU

**Rester**<sup>AR</sup>  
Architekturbüro  
Ludwigstraße 10  
Telefon: 09122 - 12 986

ENTWURFSVERFASSER  
**Helmut Rester**  
91126 Schwabach  
Telefax: 09122 - 86 643


BAUHERR		UNTERSCHRIFT	
Gemeinde Aurachtal Lange Straße 2 91086 Aurachtal			
FLURNR	BAUGRUNDSTÜCK	GEMARKUNG	
83	Königstr. 28	Münchaurach	
FLURNR	NACHBAR	UNTERSCHRIFT	
83/7	Carletto, Adeline Altenbergerstr. 28 90431 Nürnberg	60/11	Gemeinde Aurachtal Lange Straße 2 91086 Aurachtal
	Moresse, Aurelien Altenbergerstr. 28 90431 Nürnberg	60/17	
84	Da Costa Carvalho, Rui Antonio Königstr. 26 91086 Aurachtal	82	Drexler, Andreas Königstr. 27 91086 Aurachtal
	Ferreira-Carvalho, Maria de Fatima Machado Königstr. 25 91086 Aurachtal	83/2	Ammon Richard Buchleithe 23 91086 Aurachtal
			Caputo, Andrea Königstr. 27 91086 Aurachtal
			Caputo, Francesco Königstr. 27 91086 Aurachtal
			Da Costa Carvalho, Rui Antonio Königstr. 26 91086 Aurachtal
			Ferreira-Carvalho, Maria de Fatima Machado Königstr. 25 91086 Aurachtal
			Gambel, Eilfriede Hofmannstr. 111 91052 Erlangen
			Gemeinde Aurachtal Lange Straße 2 91086 Aurachtal
83/5	Andree, Willy Kellergrasse 2 91086 Aurachtal		
85/2			

**An- und Umbau des  
denkmalgeschützten Gebäudes zum  
Bürgerhaus**


**BAUANTRAG**

BA - 1.0	SCHWABACH	01.12.2023	
NR	DATUM	NA	ÄNDERUNGEN
1	20.02.2024	2.	RETTUNGSWEG
2			
3			
4			
5			

MASSSTAB 1:100  
**GRUNDRISS** GR  
**1. OBERGESCHOSS** 0201

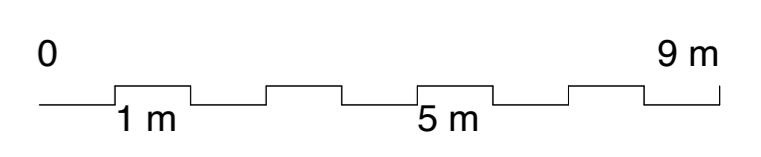

Königstraße

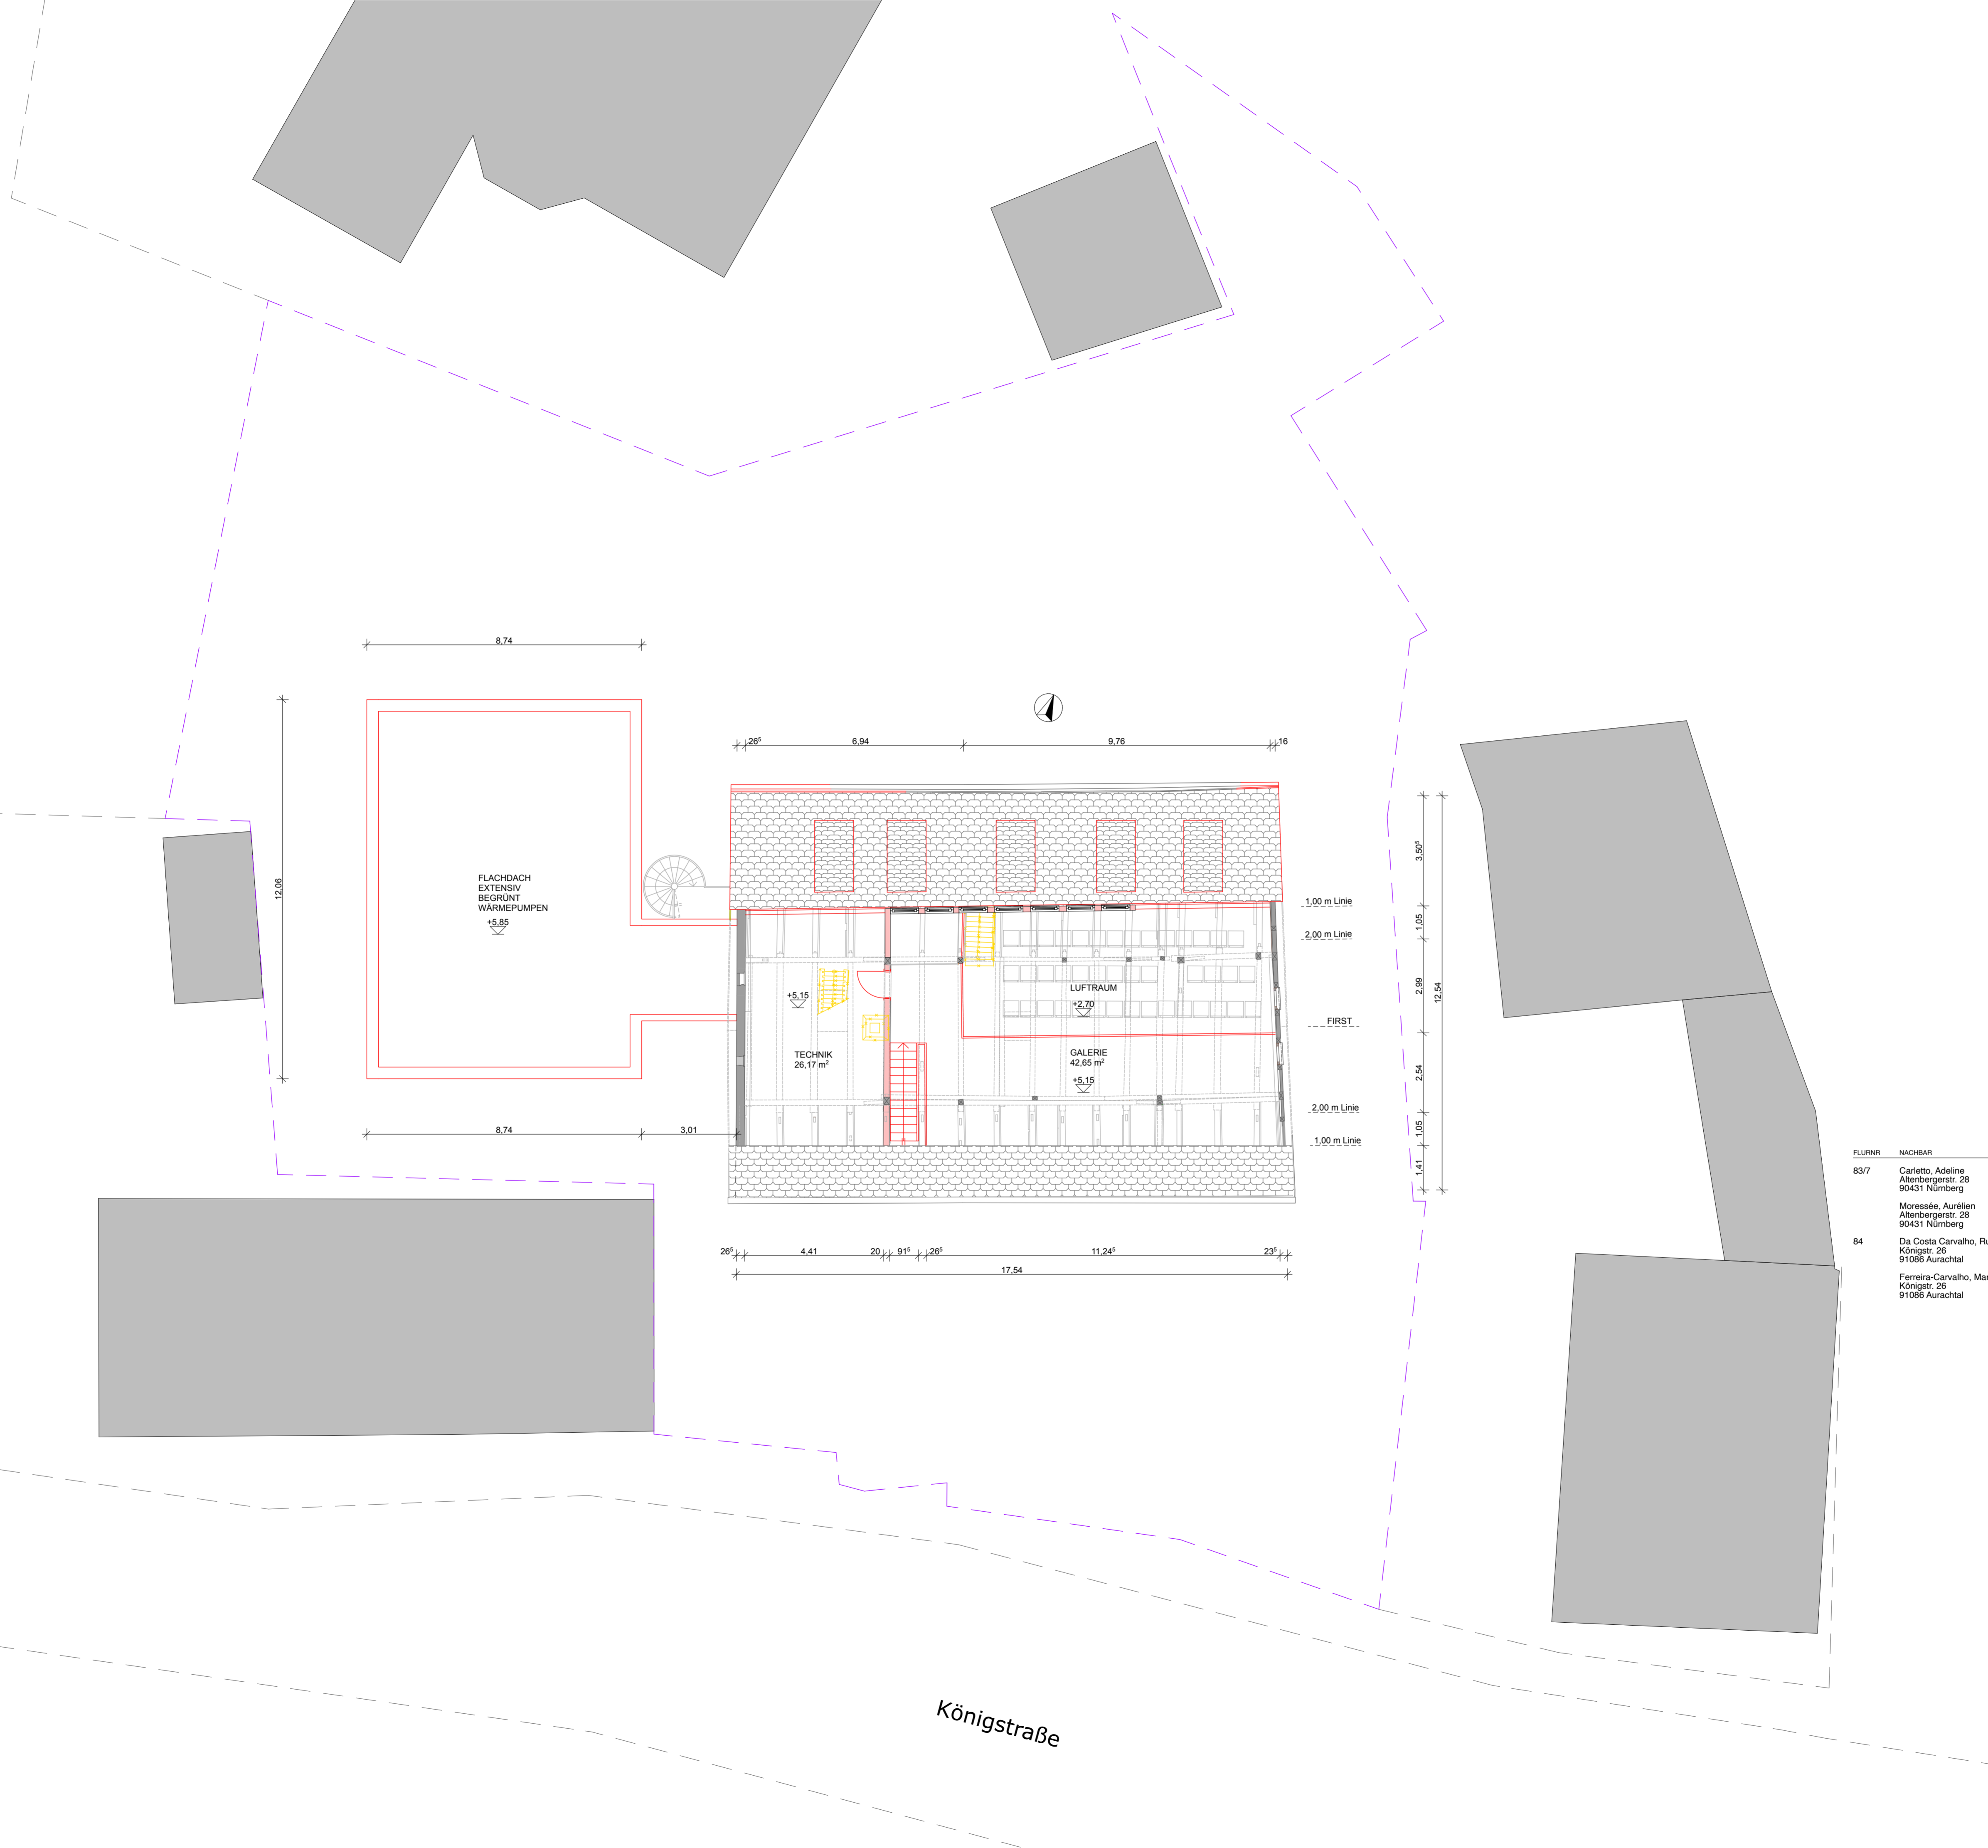

- LEGENDE**
- ABRUCH
  - BESTAND
  - NEU

**Rester**  
Architekturbüro  
Ludwigstraße 10  
Telefon: 09122 - 12 986

ENTWURFSVERFASSER  
**Helmut Rester**  
91126 Schwabach  
Telefax: 09122 - 86 643

**Gemeinde Aurachtal**  
Lange Straße 2  
91086 Aurachtal

BAUHERR  
**Münchaurach**  
UNTERSCHRIFT

FLURNR	BAUGRUNDSTÜCK	GEMARKUNG
83	Königstr. 28	Münchaurach
FLURNR	NACHBAR	UNTERSCHRIFT
83/7	Carletto, Adeline Altenbergerstr. 28 90431 Nürnberg	60/11 60/17 Gemeinde Aurachtal Lange Straße 2 91086 Aurachtal
	Moresse, Aurelien Altenbergerstr. 28 90431 Nürnberg	82 Drexler, Andreas Königstr. 27 91086 Aurachtal
84	Da Costa Carvalho, Rui Antonio Königstr. 26 91086 Aurachtal	83/2 Ammon Richard Buchleithe 23 91086 Aurachtal
	Ferreira-Carvalho, Maria de Fatima Machado Königstr. 25 91086 Aurachtal	Caputo, Andrea Königstr. 27 91086 Aurachtal
		Caputo, Francesco Königstr. 27 91086 Aurachtal
		Da Costa Carvalho, Rui Antonio Königstr. 26 91086 Aurachtal
		Ferreira-Carvalho, Maria de Fatima Machado Königstr. 25 91086 Aurachtal
		Gambel, Eilriede Hofmannstr. 111 91052 Erlangen
		Gemeinde Aurachtal Lange Straße 2 91086 Aurachtal
83/5	Andree, Willy Kellergrasse 2 91086 Aurachtal	

**BAUVORHABEN**

**An- und Umbau des  
denkmalgeschützten Gebäudes zum  
Bürgerhaus**

**BAUANTRAG**

BA - 1.0      SCHWABACH      01.12.2023

NR	DATUM	NA	ÄNDERUNGEN
1	20.02.2024		TECHNIKRÄUM
2			WÄRMEPUMPE AUF
3			FLACHDACH
4			
5			

MASSSTAB 1:100

**GRUNDRISS**      GR

**DACHGESCHOSS**      0301

0      1 m      5 m      9 m