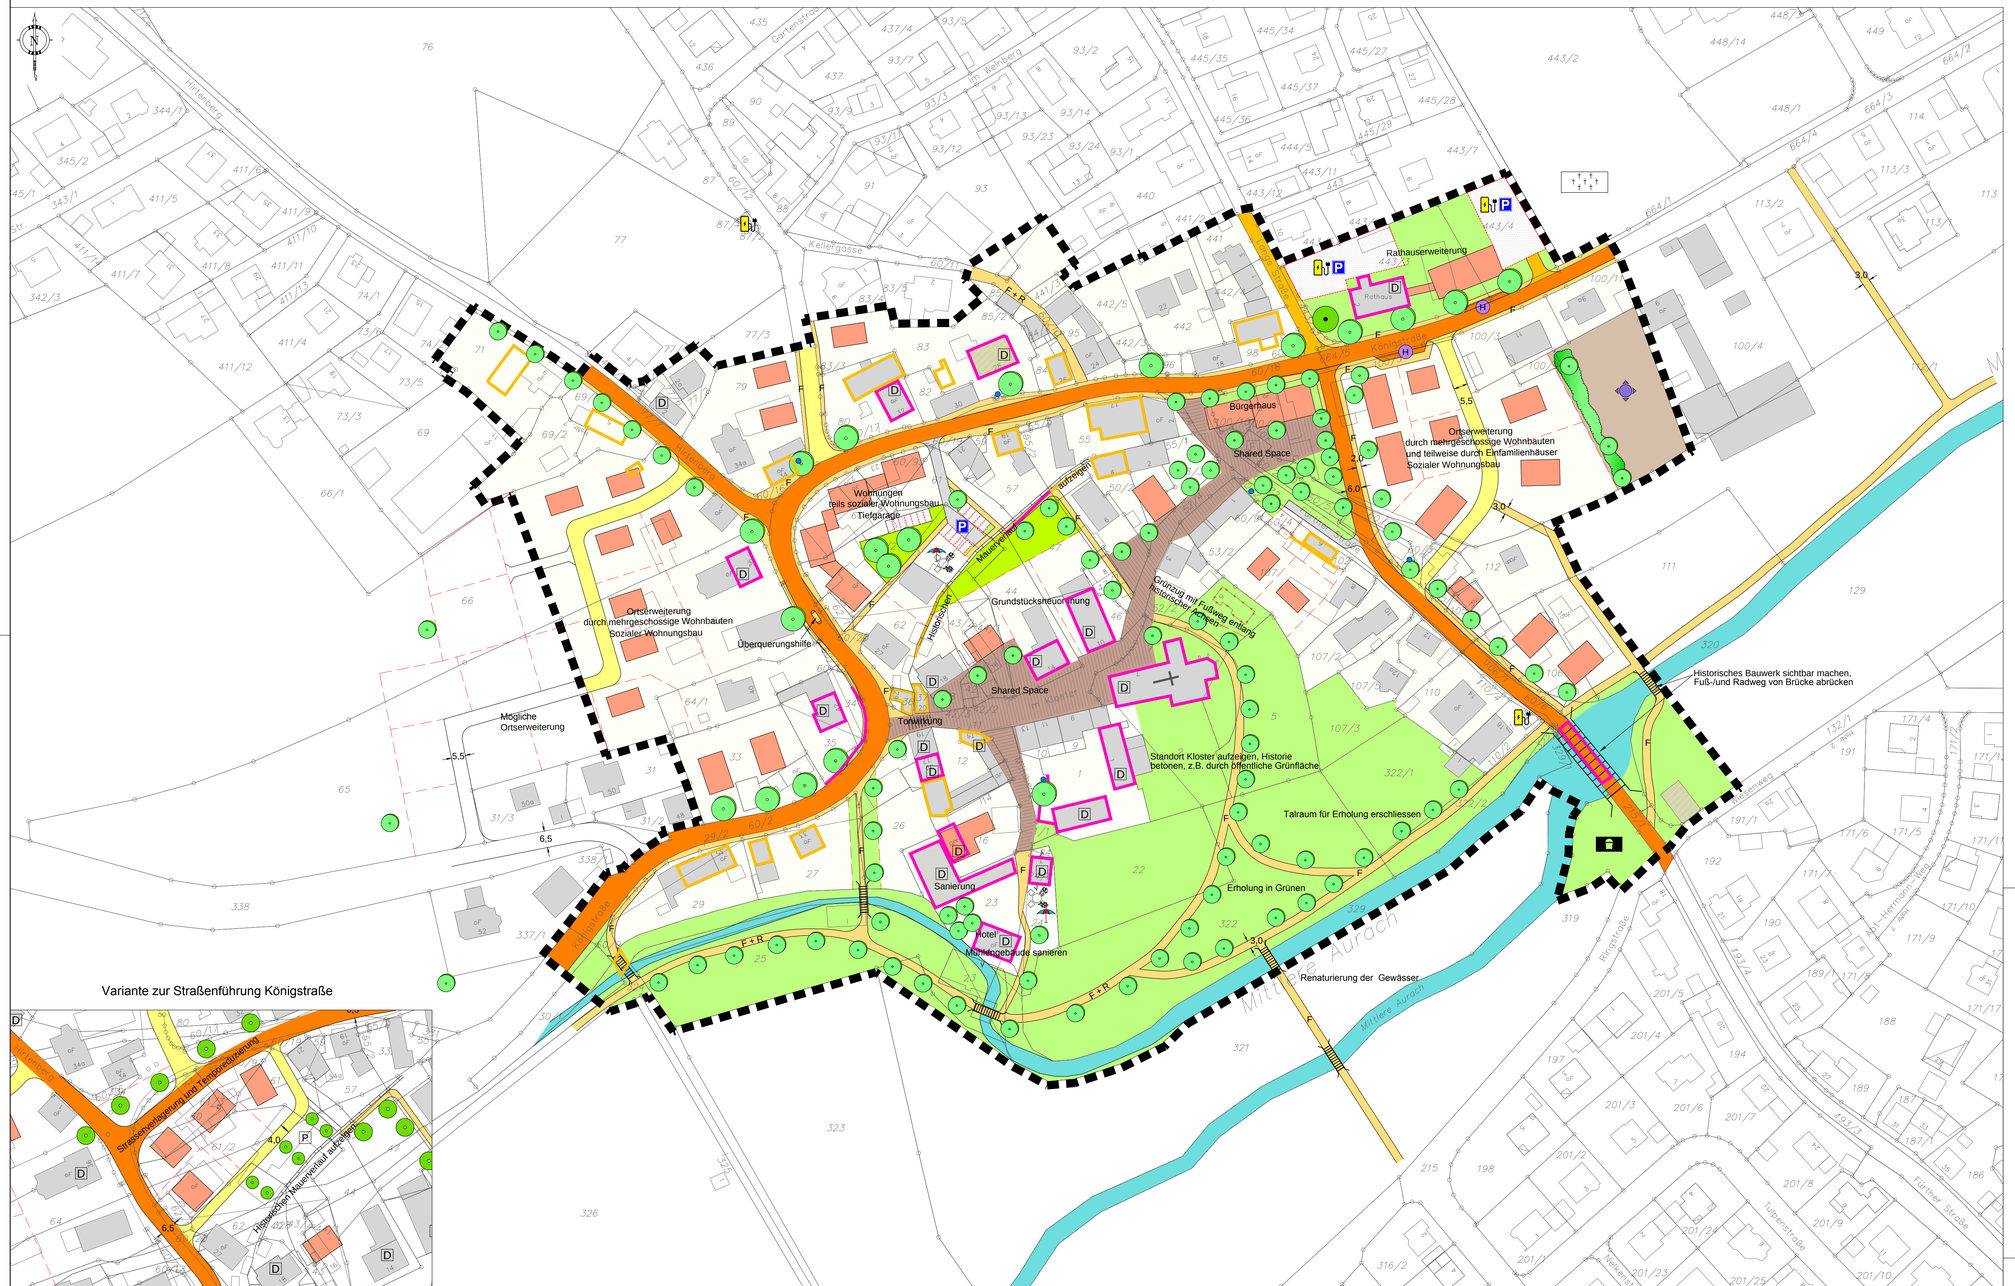

Legende

- Vorschlag für Sanierungsgebiet
- Überörtliche Straßen (Staats -/ Kreisstrassen)
- Innerörtliche Sammelstrasse
- Innerörtliche Nebenstrasse
- Anliegerstrasse
- F — Öffentlicher Fußweg
- Ga/St — Fläche für Garagen und Stellplätze
- Bestehende Bebauung
- Öffentliche Nutzung / Kirche
- Geplante Gebäude
- Abzubrechendes Gebäude
- D — Baudenkmal
- Gebäude erhaltenswert, ortsbildprägendes Objekt
- Historischer Grünbereich, öffentliche Nutzung geplant
- Öffentliche Grünflächen mit Funktion
- Sonstige private Grundstücksflächen
- Landwirtschaftliche Nutzung
- landwirtschaftliche Emissionen zu erwarten
- Bereich Shared Space
- P — Öffentlicher Parkplatz
- H — Bushaltestelle mit Einzugsbereich 300m
- bestehende Laubbäume
- Pflanzvorschlag Einzelbaum
- Geplante flächenhafte Begrünung auf öffentlichen Plätzen
- Hecke
- Flußlauf (Mittlere Aurach, Mühlbach)
- Brunnen (historisch)
- E-Ladestation (Vorschlag)
- Brücke
- Kinderspielplatz
- Bewirtung im Freien
- Geplante Grundstücksneuordnung, neue Grenzen

Gemeinde Aurachtal

Landkreis Erlangen - Höchstadt

Plan - Nr. 8

Städtebaulicher Rahmenplan

Entwurf — Stand 20.09.2019

Maßstab 1 : 1000

Arbeitsgemeinschaft STADT & LAND
Matthias Rühl Dipl.-Ing. (TU) Raumplaner/Stadtplaner (SRL)
Constantin Rühl, Bachelor Stadtplanung
91413 Neustadt / Aisch, Wilhelmstraße 30
Tel.: 09161/87 45 15, Fax: 09161/87 45 23
matthias.ruehl@t-online.de www.stadtundland.net

Der Plan ist nach §2 Abs.1 Nr.7 UrhG geschützt